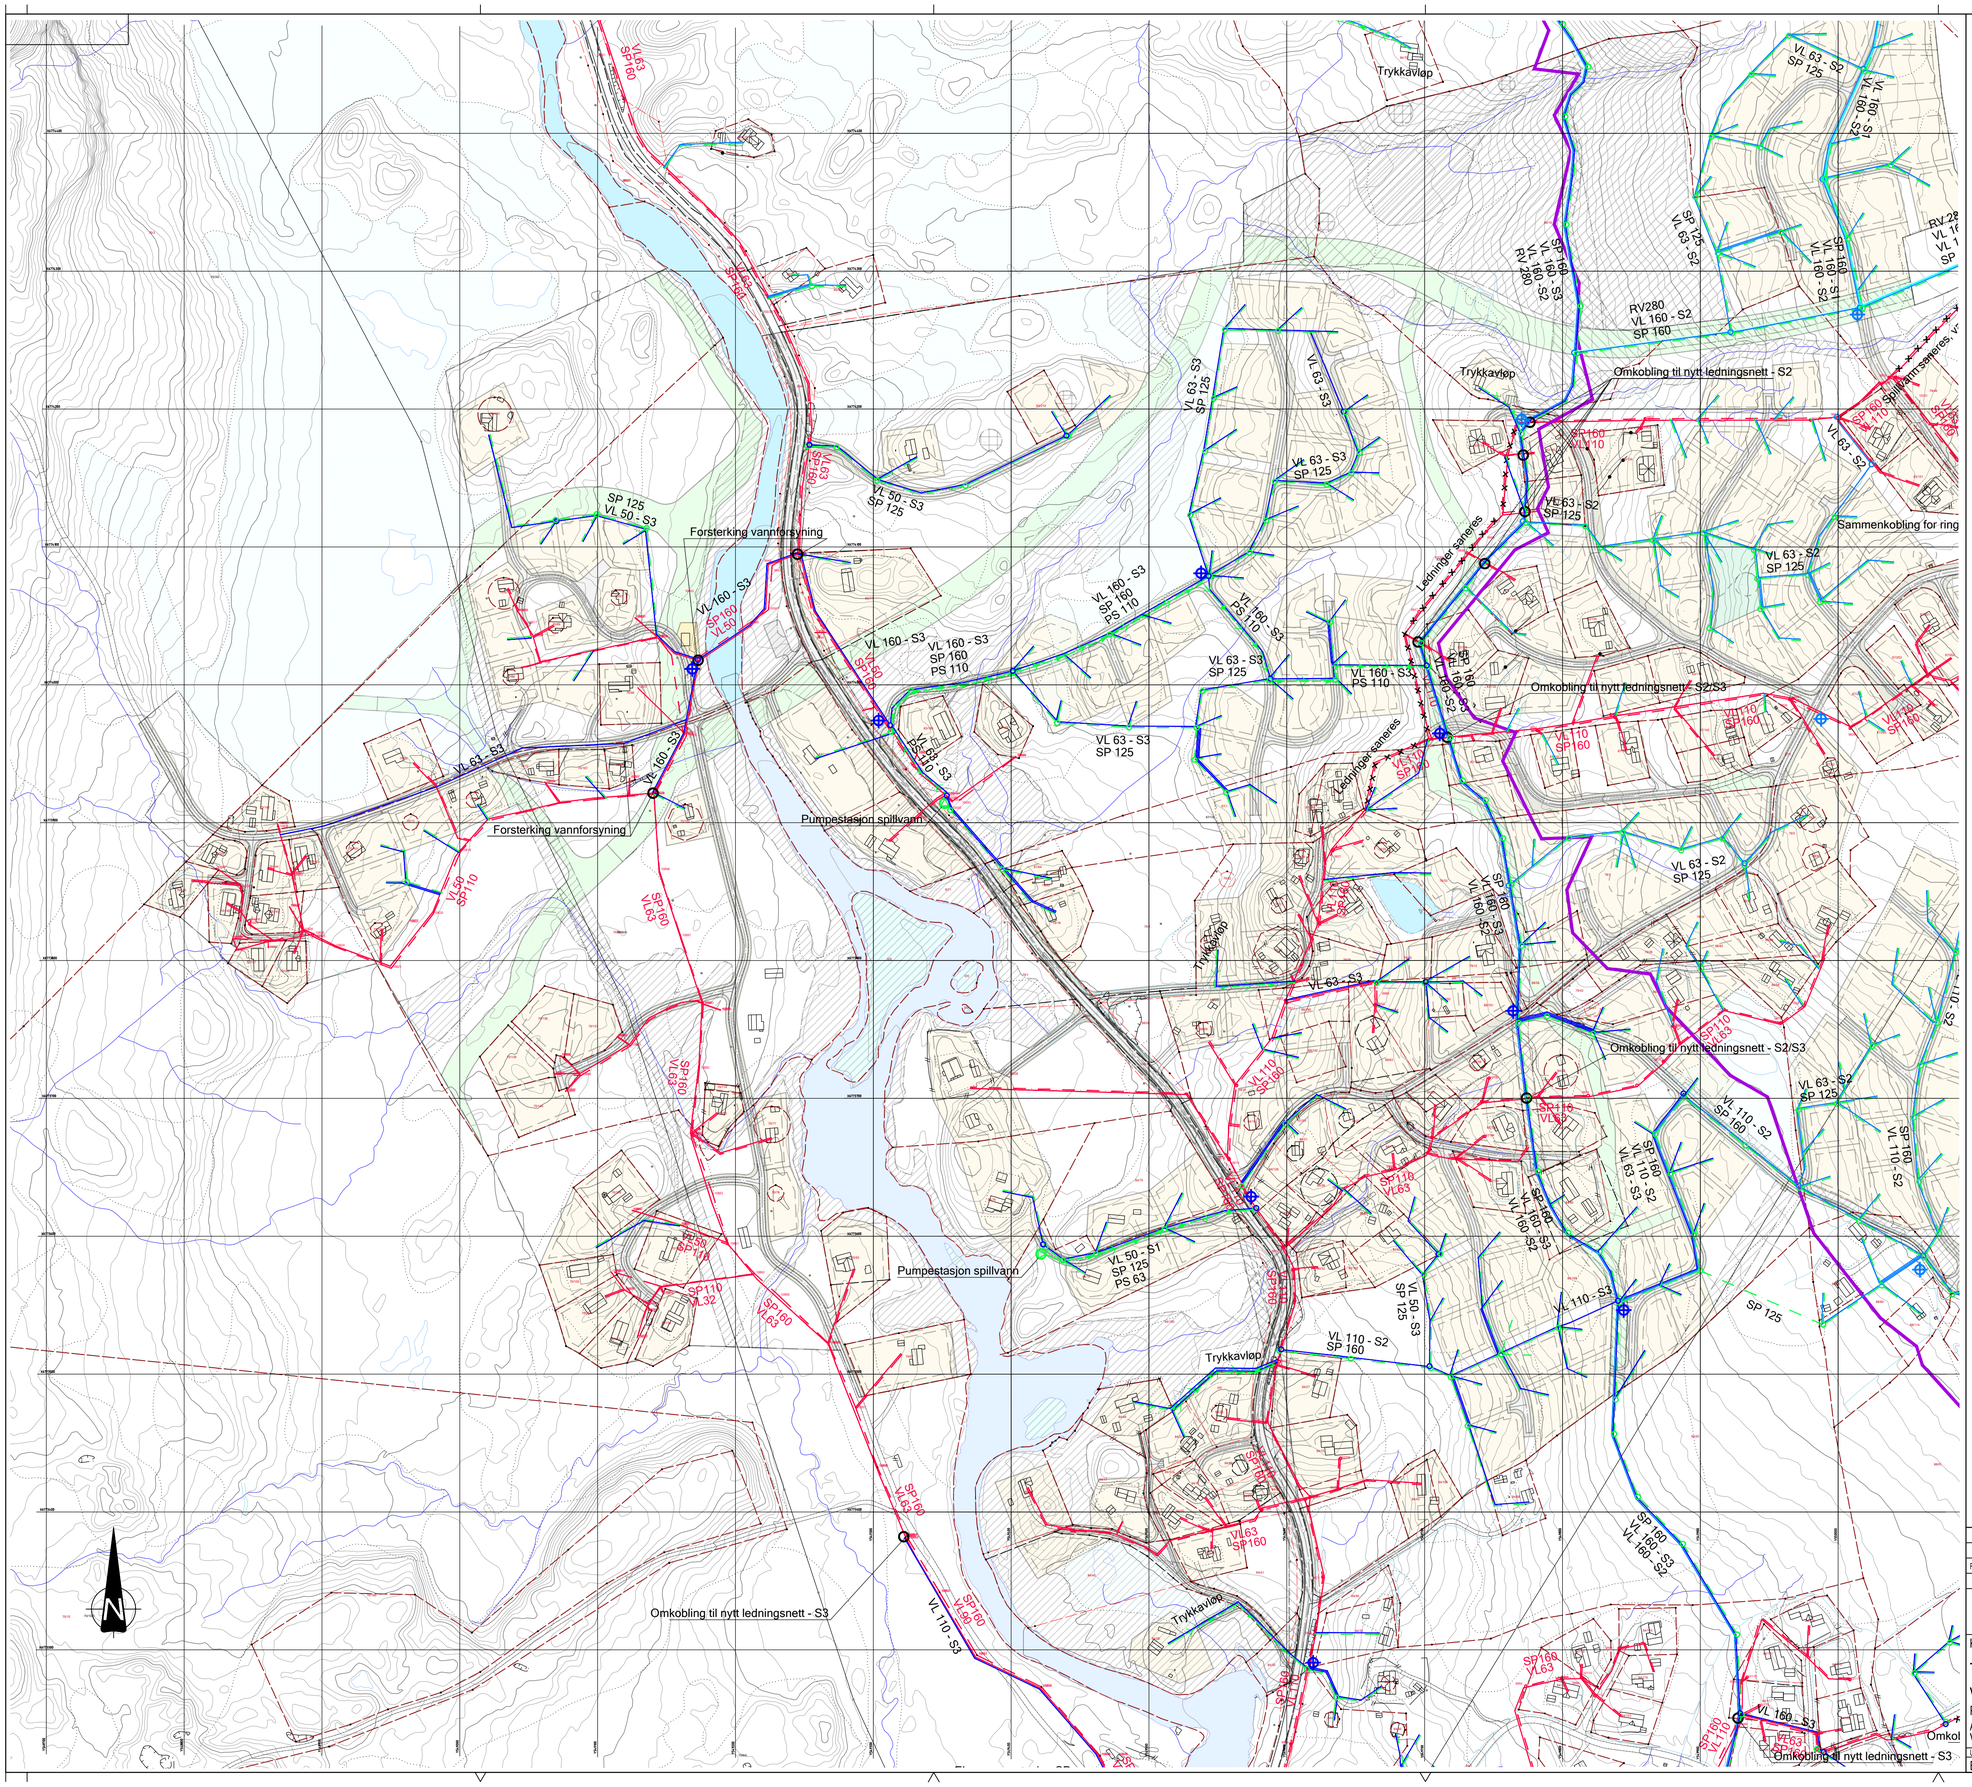

Beskrivelse:

DIMENSJONER

For eksisterende ledninger kan oppgitte dimensjoner avvike.

For nye ledninger kan dimensjoner for enkelte ledningsstrekk, måtte bli oppdimensjonert, avhengig av utbyggingsrekkefølgen.

TRYKKSONER VANN

Trykksoner er vist med lilla linjer og er i henhold til kommunedelplan for Synnfjell øst.

Sone 1: 845 - 895 m.o.h. (lyseblå)

Sone 2: 805 - 845 m.o.h. (blå)

Sone 3: 755 - 805 m.o.h. (mørkeblå)

OVERVANN

Nødvendige overvannsledninger er ikke vist på planen. Behov kartlegges under detaljeringsfasen. Vannveier/flomveier med tilhørende stikkledninger er vist på egen plan for overvann, G001.

GENERELT

For ytterligere detaljer, se tilhørende notat VAO-plan.

Tegnforklaring:

	Nye ledninger	Eks. ledninger
Råvann		
Vann, sone 1		
Vann, sone 2		
Vann, sone 3		
Spillvann, selvfall		
Spillvann, pumpeledning		
Vannkum		
Brannhydrant		
Spillvannskum		
Pumpestasjon, spillvann		
Trykksoneskille		

Revisjon	Revisjonen gjelder	Utarbeidet	Kontrollert	Godkjent	Revisjons dato

AREAL+
Fåvangvegen 2, 2634 FÅVANG.
Tlf: 61245770
E-Post: post@arealpluss.no

Klevmosætervegen, Synnfjell øst

Tove Staum

VA

Plan

Alle traseer

Vedlegg til reguleringsplan

Tegningsdato	23.03.2022
Bestiller	-
Produsert for	Tove Staum
Produsert av	Areal+ AS
Prosjekt nr.	12440
Arkivnummer	
Byggverksnummer	
Målestokk A1	1:2222

Utarbeidet av	Kontrollert av	Godkjent av	Konsulentarkiv
EL	-	-	H001 20220323

Tegningsnummer/ revisjonsbokstav: H001