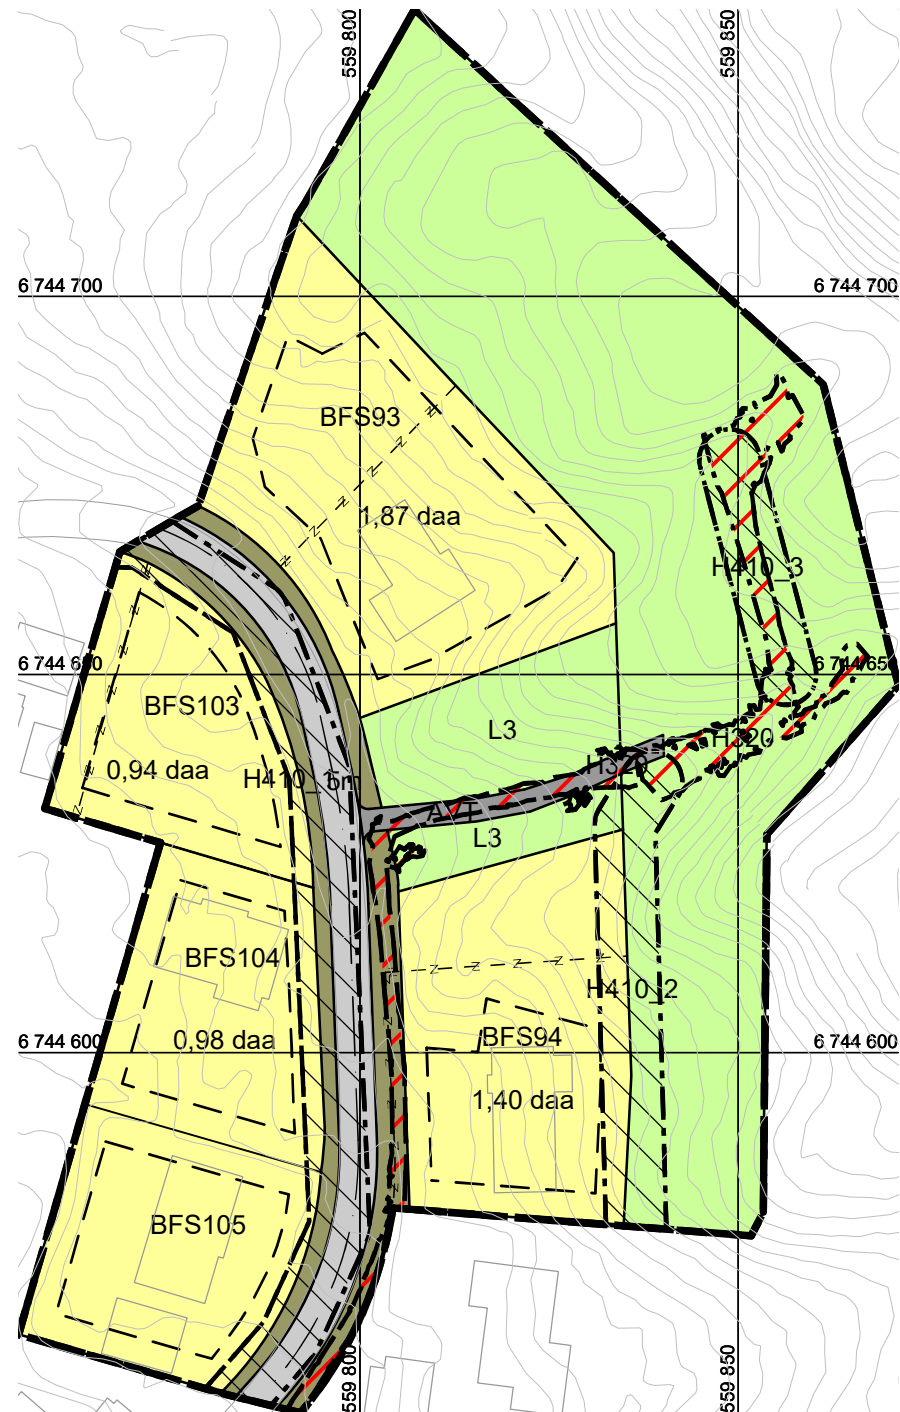


TEGNFORKLARING

PBL § 12 REGULERINGSPLAN

- BEBYGGELSE OG ANLEGG (PBL § 12-5, nr 1)**
- 1111 - Boligbebyggelse-frittliggende småhusbebyggelse
- SAMFERDSELSANLEGG OG TEKNISK INFRASTRUKTUR (PBL § 12-5, nr 2)**
- 2011 - Kjøreveg
 - 2018 - Annen veggrunn, tekniske anlegg
 - 2019 - Annen veggrunn, grøntareal
- LNFR OMRÅDER (PBL § 12-5, nr 5)**
- 5100 - LNFR areal for nødvendige tiltak for næringsvirksomhet basert på gårdens ressursgrunnlag
- LINJESYMBOLER**
- Plangrense
 - 1203 - Regulert tomtegrense
 - 1204 - Eiendomsgrense som skal oppheves
 - 1211 - Byggegrense
 - 1221 - Regulert senterlinje
 - Grense for arealformål
 - Grense for faresoner
 - Grense for infrastruktursoner
 - RpOmråde
- HENSYNSONER (PBL § 12-6)**
- FARESONE**
- 320 - Flomfare
- INFRASTRUKTURSONE**
- 410 - Krav vedrørende infrastruktur
- PUNKTSYMBOLER**

Målestokk 1:1000

Arealplanid: 20170007-1	Ekvidistanse: 1 meter
Plankart datert: 26.02.2026	Målestokk: 1:1000
Kilde for basiskart: FKB	Arkstørrelse: A3
Dato for uttak av basiskart: 26.02.2026	Høydegrunnlag: NN 2000
Koordinatsystem: UTM sone 32/Euref 89	

SAKSBEHANDLING IFLG. PLAN- OG BYGNINGSLOVEN	SAKSNR	DATO	SIGN
Kunngjøring av oppstart av planarbeid		27.06.17	
1. gangs behandling i hovedutvalg LMT	40/20	17.06.20	
1. gangs offentlig ettersyn fra 10.07.20 til 04.09.20			
2. gangs behandling i hovedutvalg LMT	59/20	23.09.20	
Kommunestyrets vedtak	70/20	24.09.20	
Mindre Endring - adkomstveg - behandling i hovedutvalg LMT	08/26	12.02.26	
1. gangs offentlig ettersyn fra 06.03.26 til 27.04.26			