


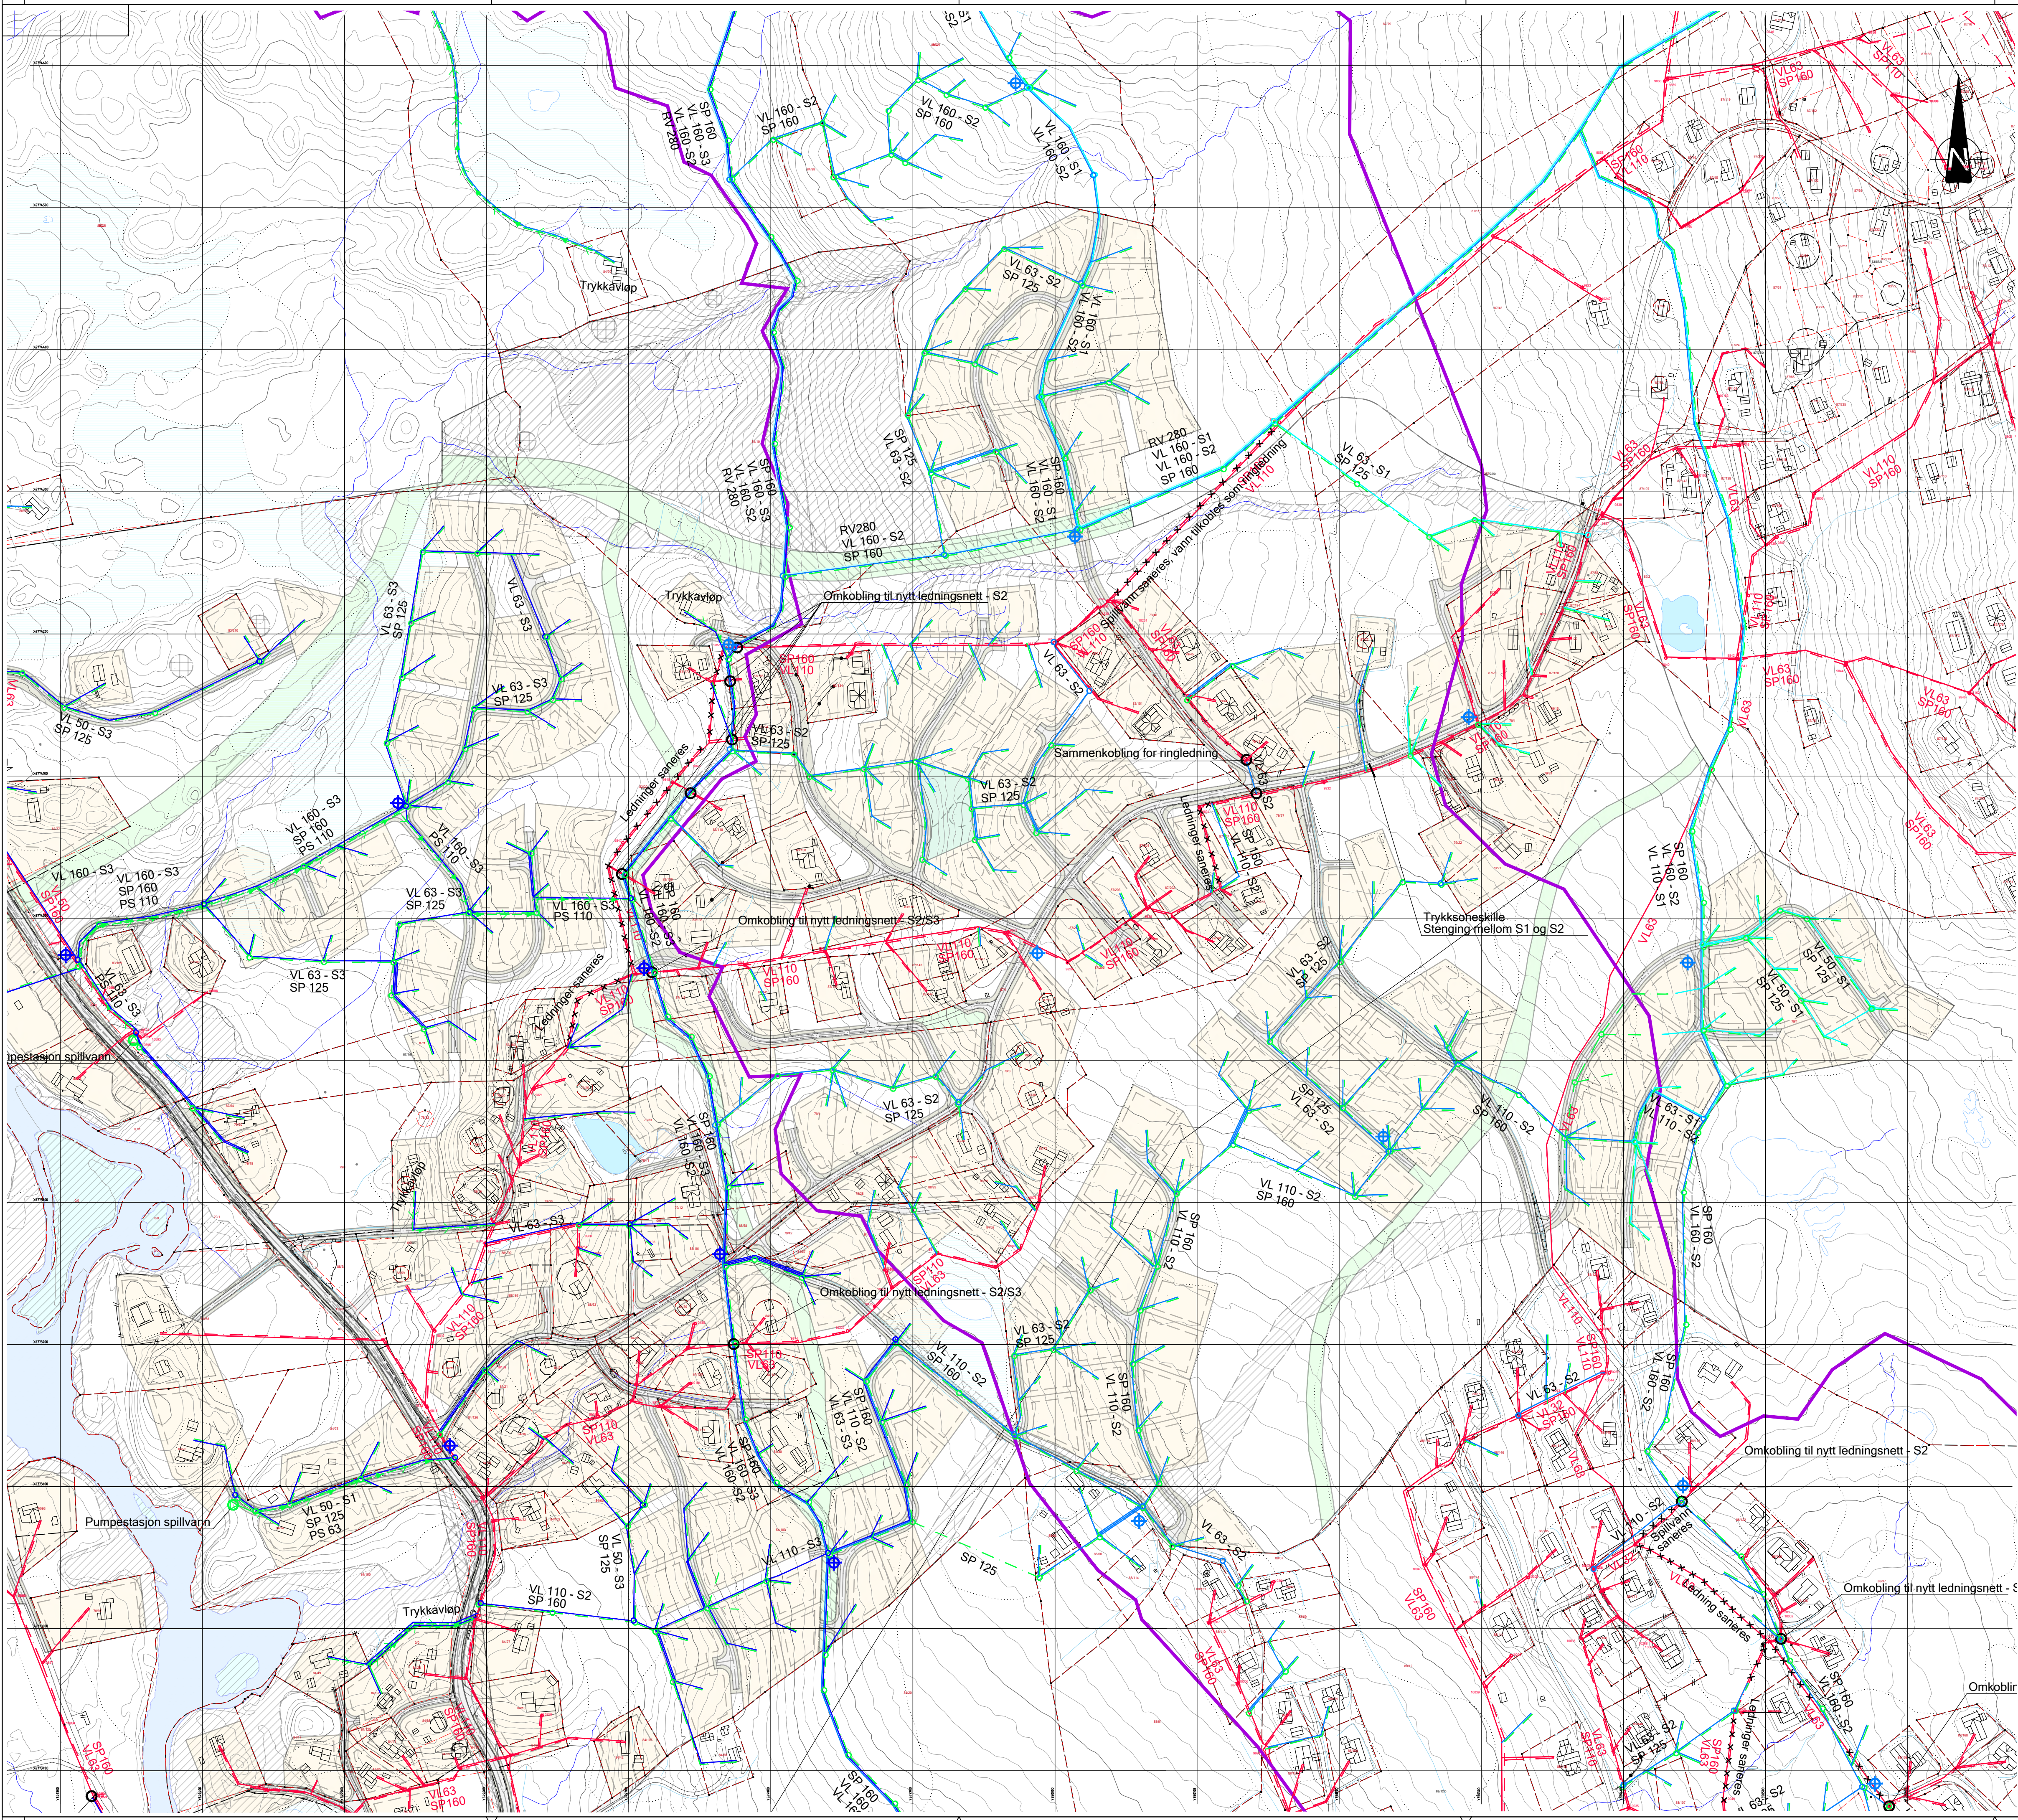

Beskrivelse:

DIMENSJONER
For eksisterende ledninger kan oppgitte dimensjoner avvike.
For nye ledninger kan dimensjoner for enkelte ledningsstrek, måtte bli oppdimensjonert, avhengig av utbyggingsrekkefølgen.

TRYKKSONER VANN
Trykksoner er vist med lilla linjer og er i henhold til kommunedelplan for Synnfjell øst.
Sone 1: 845 - 895 m.o.h. (lyseblå)
Sone 2: 805 - 845 m.o.h. (blå)
Sone 3: 755 - 805 m.o.h. (mørkeblå)

OVERVANN
Nødvendige overvannsledninger er ikke vist på planen. Behov kartlegges under detaljeringsfasen. Vannveier/flomveier med tilhørende stikkledninger er vist på egen plan for overvann, G001.

GENERELT
For ytterligere detaljer, se tilhørende notat VAO-plan.

Tegnforklaring:

	Nye ledninger	Eks. ledninger
Råvann		
Vann, sone 1		
Vann, sone 2		
Vann, sone 3		
Spillvann, selvføll		
Spillvann, pumpeledning		
Vannkum		
Brannhydrant		
Spillvannskum		
Pumpestasjon, spillvann		
Trykksoneskille		

Revisjon	Revisjonen gjelder	Utarbeidet	Kontrollert	Godkjent	Revisjons dato
AREAL		Tegningsdato 23.03.2022			
Fåvangvegen 2, 2634 FÅVANG, Tlf: 61245770 E-Post: post@arealpluss.no		Bestiller -			
Klevmosætervegen, Synnfjell øst		Prosjekt nr. 12440			
Tove Staum		Arkivnummer			
VA Plan		Byggeværksnummer			
Alle traseer		Målestokk A1 1:2222			
Vedlegg til reguleringsplan		Tegningsnummer/ revisjonsbokstav			
Utarbeidet av EL		Kontrollert av -		Godkjent av -	
		Konsulentarkiv H002_20220323		H002	