


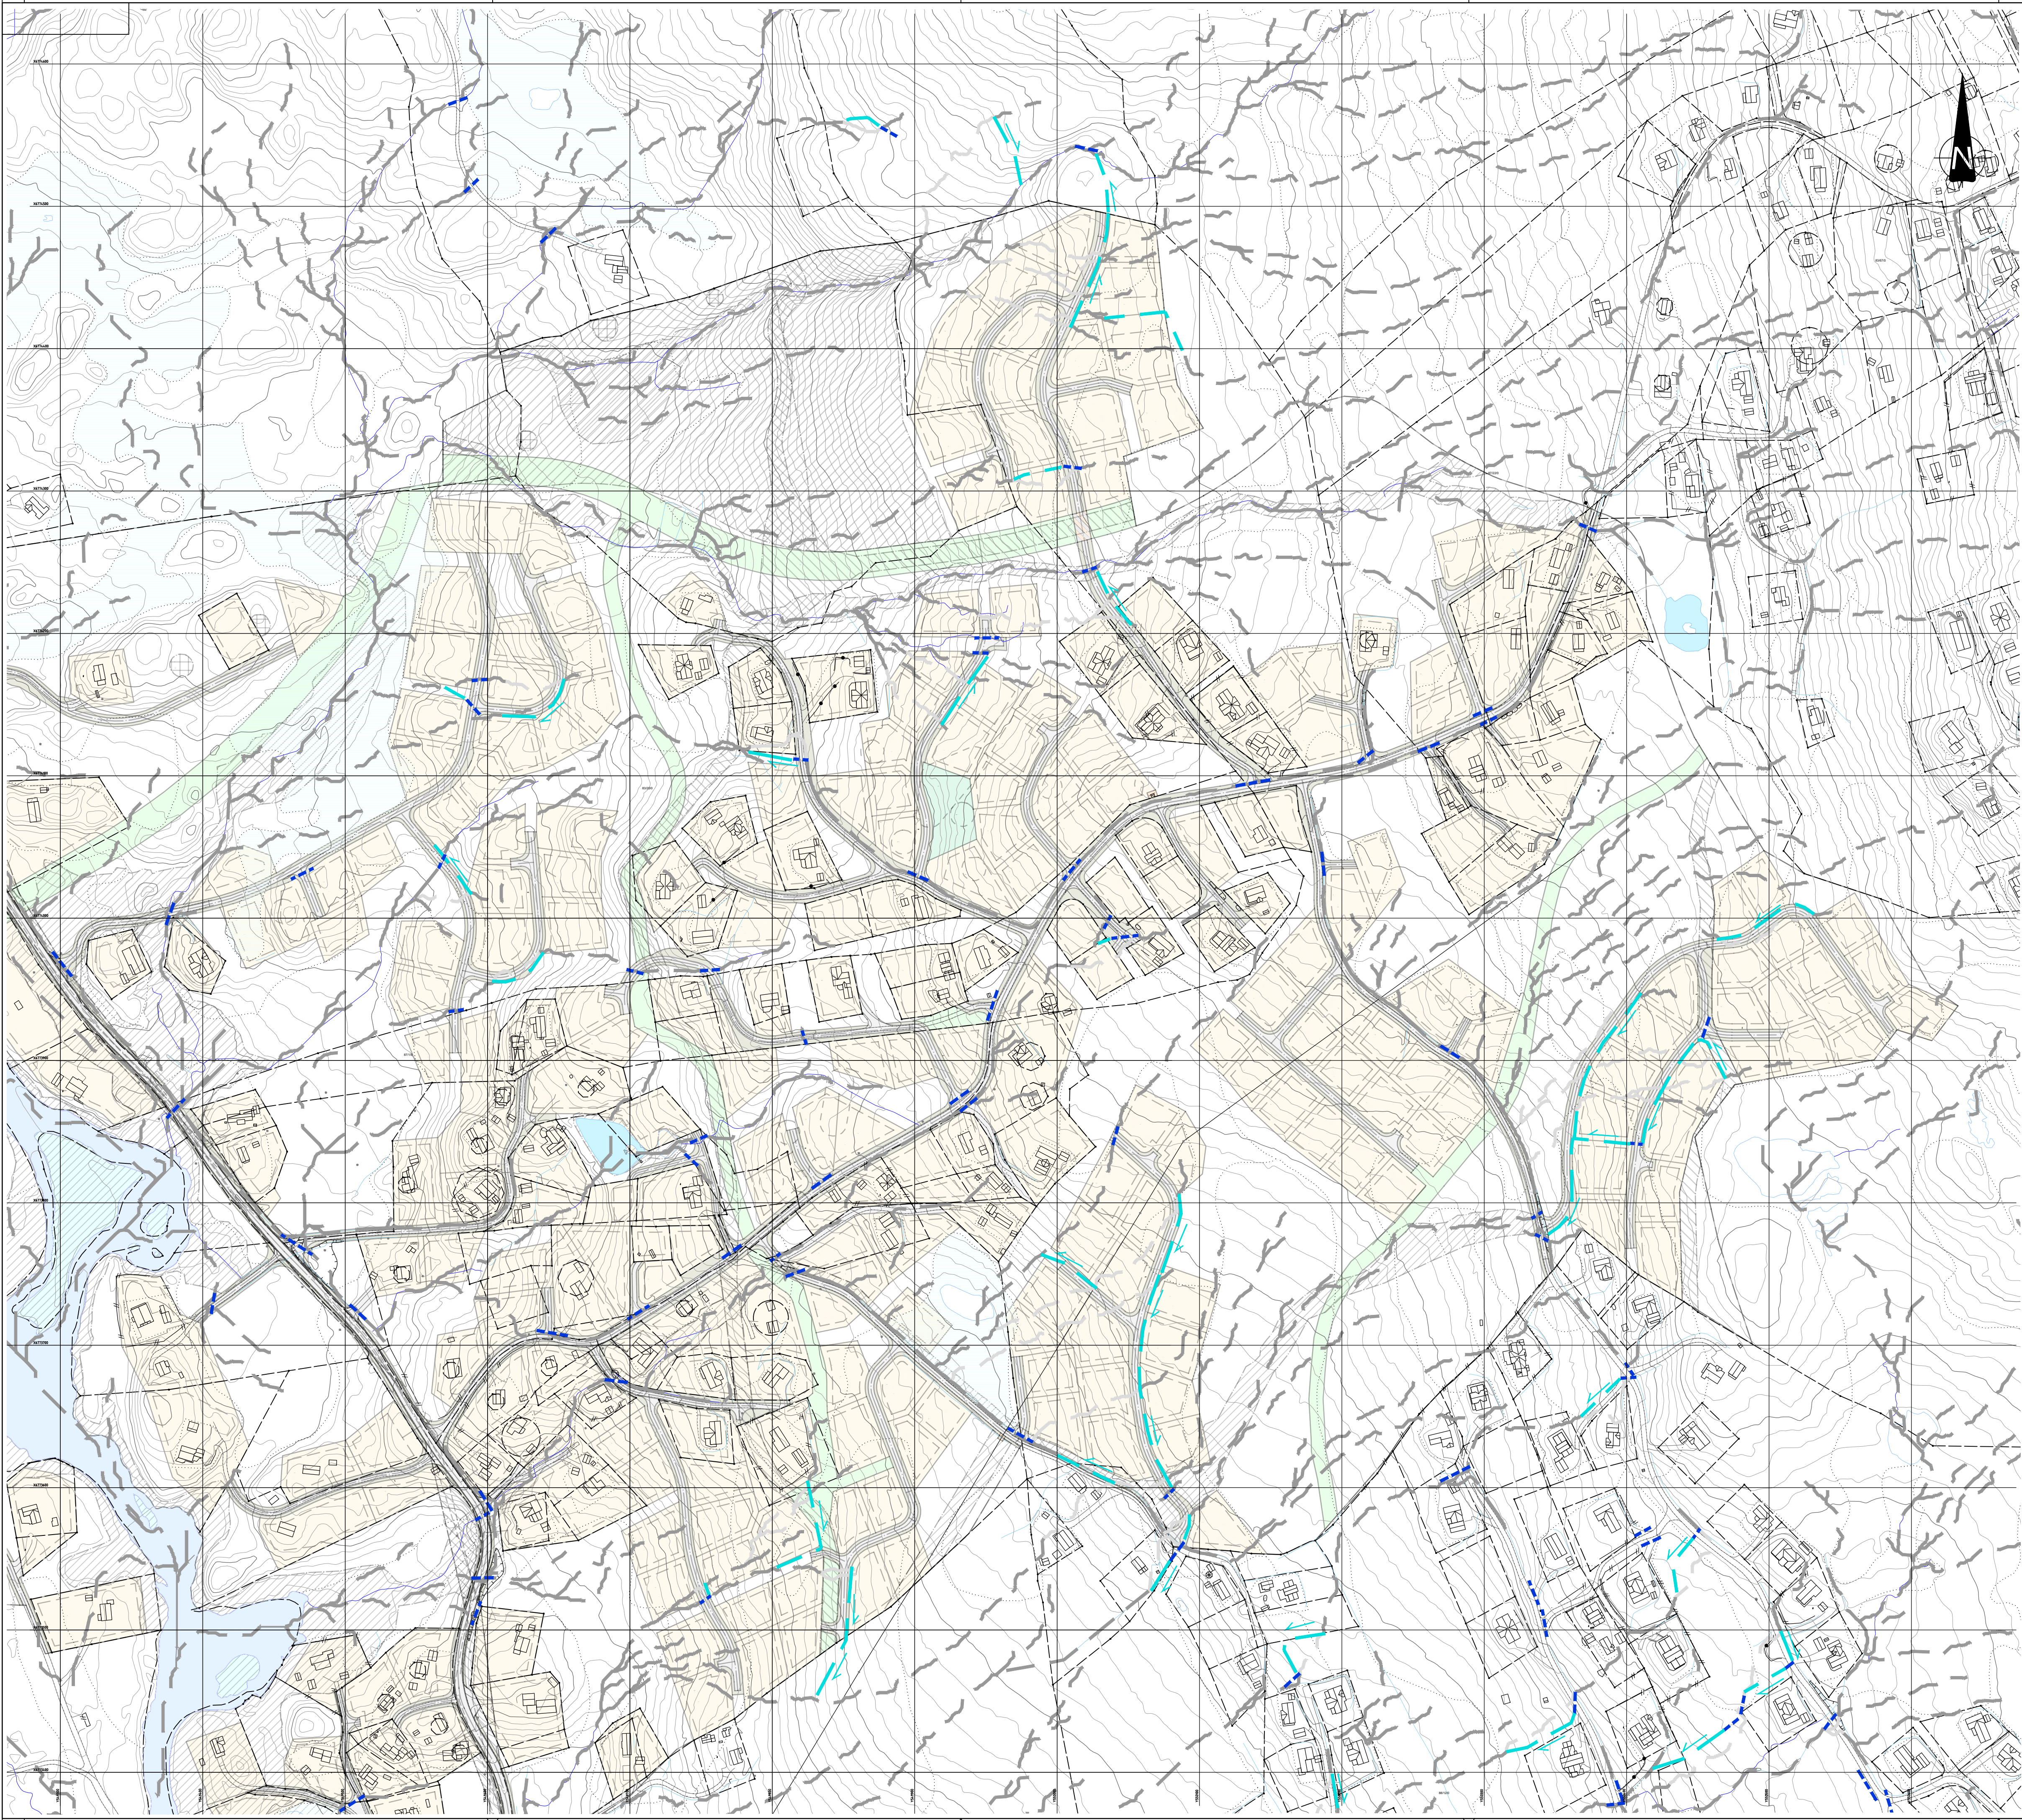

Beskrivelse:

Planen er utarbeidet i forbindelse med arbeider med detaljregulering av planområdet, og viser beregnede vannveier/flomveier. Beregninger er gjort ved bruk av arcGIS Pro. Høydedata er av typen DEM NDH, Nordre Land 2pkt 2016.

Eksisterende vannveier/flomveier er vist med mørkegrå stipplet linje. Lyseblå stipplete linjer viser omlegging av eksisterende vannveier/flomveier. Disse etableres som forenkning i terrenget. Eksisterende vannveier/flomveier som "utgår", er vist med lysegrå stiplede linjer. Mørkeblå stipplete linjer viser eksisterende og nye stikkrenner. Stikkrenner for avkjøring til de enkelte tomtene skal etableres, men er ikke vist på planen. Dimensjonering av nye vannveier/flomveier og stikkrenner, skal utføres i forbindelse med detaljprosjektering av området.

For ytterligere detaljer, se tilhørende notat VAO-plan.

Tegnforklaring:

- Stikkrenne
- Fallretning
- Ny vannvei/flomveg
- Eks. vannvei/flomvei
- - - Vannvei/flomvei "utgår"

Revisjon	Revisjonen gjelder			Utarbeidet	Kontrollert	Godkjent	Revisjons dato		
AREAL⁺ Klevmosætervegen, Synnfjell øst Fåvangvegen 2, 2634 FÅVANG. Tlf: 61245770 E-Post: post@arealpluss.no				Tegningsdato		19.03.2022			
				Bestiller		-			
				Produsent for		Tove Staum			
				Produsent av		Areal ⁺ AS			
Tove Staum									
OVERVANN									
Plan									
Alle traseer									
Vedlegg til reguleringsplan									
Utarbeidet av	Kontrollert av	Godkjent av	Konsulentarkiv	Prosjekt nr.		12440			
EL	-	-	G002 20220319	Arkivnummer					
				Byggeværksnummer					
				Målestokk A1		1:2222			
				Tegningsnummer/ revisjonsbokstav		G002			