


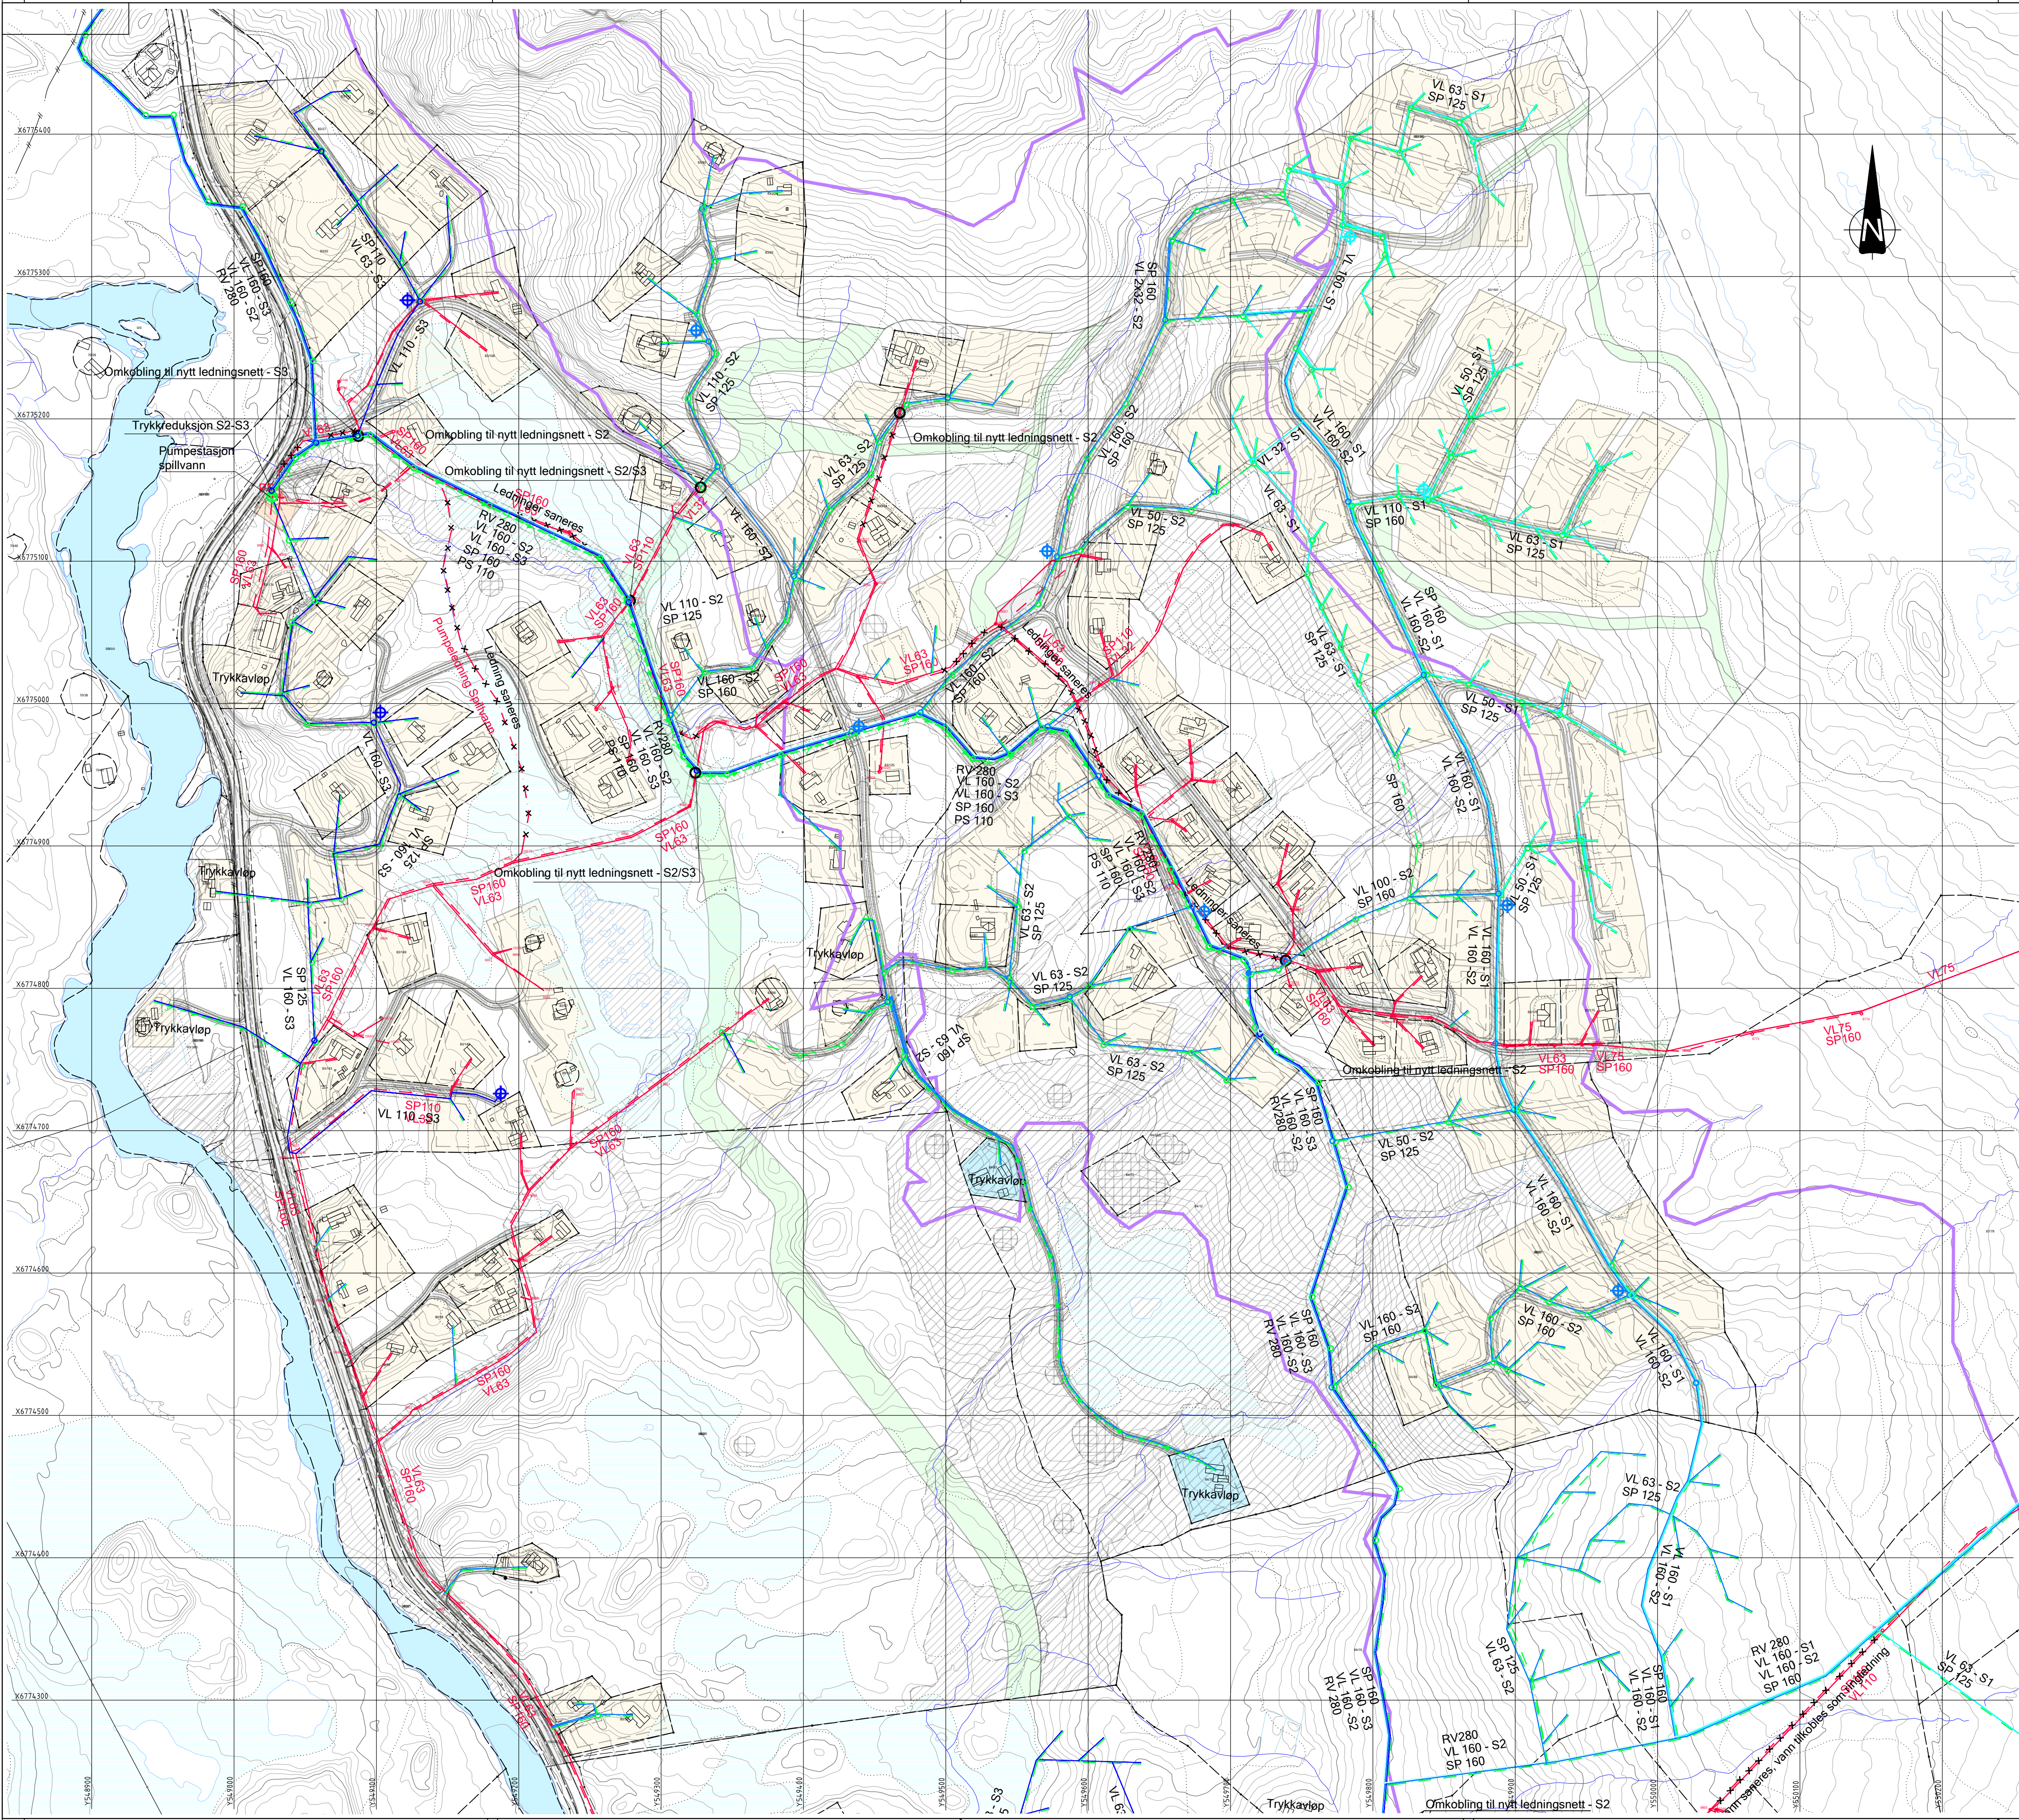

Beskrivelse:

DIMENSJONER
For eksisterende ledninger kan oppgitte dimensjoner avvike.
For nye ledninger kan dimensjoner for enkelte ledningsstrek, måtte bli oppdimensjonert, avhengig av utbyggingsrekkefølgen.

TRYKKSONER VANN
Trykksoner er vist med lilla linjer og er i henhold til kommunedelplan for Synnfjell øst.
Sone 1: 845 - 895 m.o.h. (lyseblå)
Sone 2: 805 - 845 m.o.h. (blå)
Sone 3: 755 - 805 m.o.h. (mørkeblå)

OVERVANN
Nødvendige overvannsledninger er ikke vist på planen. Behov kartlegges under detaljeringsfasen. Vannveier/flomveier med tilhørende stikkledninger er vist på egen plan for overvann, G001.

GENERELT
For ytterligere detaljer, se tilhørende notat VAO-plan.

Tegnforklaring:

	Nye ledninger	Eks. ledninger
Råvann		
Vann, sone 1		
Vann, sone 2		
Vann, sone 3		
Spillvann, selvfall		
Spillvann, pumpeledning		
Vannkum		
Brannhydrant		
Spillvannskum		
Pumpestasjon, spillvann		
Trykksoneskille		

Revisjon	Revisjonen gjelder		Utarbeidet	Kontrollert	Godkjent	Revisjons dato
 Fåvangvegen 2, 2634 FÅVANG. Tlf: 61245770 E-Post: post@arealpluss.no			Tegningsdato		18.01.2022	
			Bestiller		-	
Huldreheimen, Synnfjell øst			Produsent for		Synnfjell grunneierlag	
			Produsent av		Areal+ AS	
Synnfjell grunneierlag						
VA			Prosjekt nr.		12439	
Plan			Arkivnummer			
Alle traseer			Byggeværksnummer			
Vedlegg til reguleringsplan			Målestokk A1		1:2222	
Utarbeidet av			Kontrollert av	Godkjent av	Konsulentarkiv	H001
EL	-	-			H001 20220118	